


Messe Friedrichshafen

ebenerdig eingeschränkte Bodenbelastung in Gebäuden / Ausstellungsflächen
ground floor with limited restricted load on premises / exhibition areas

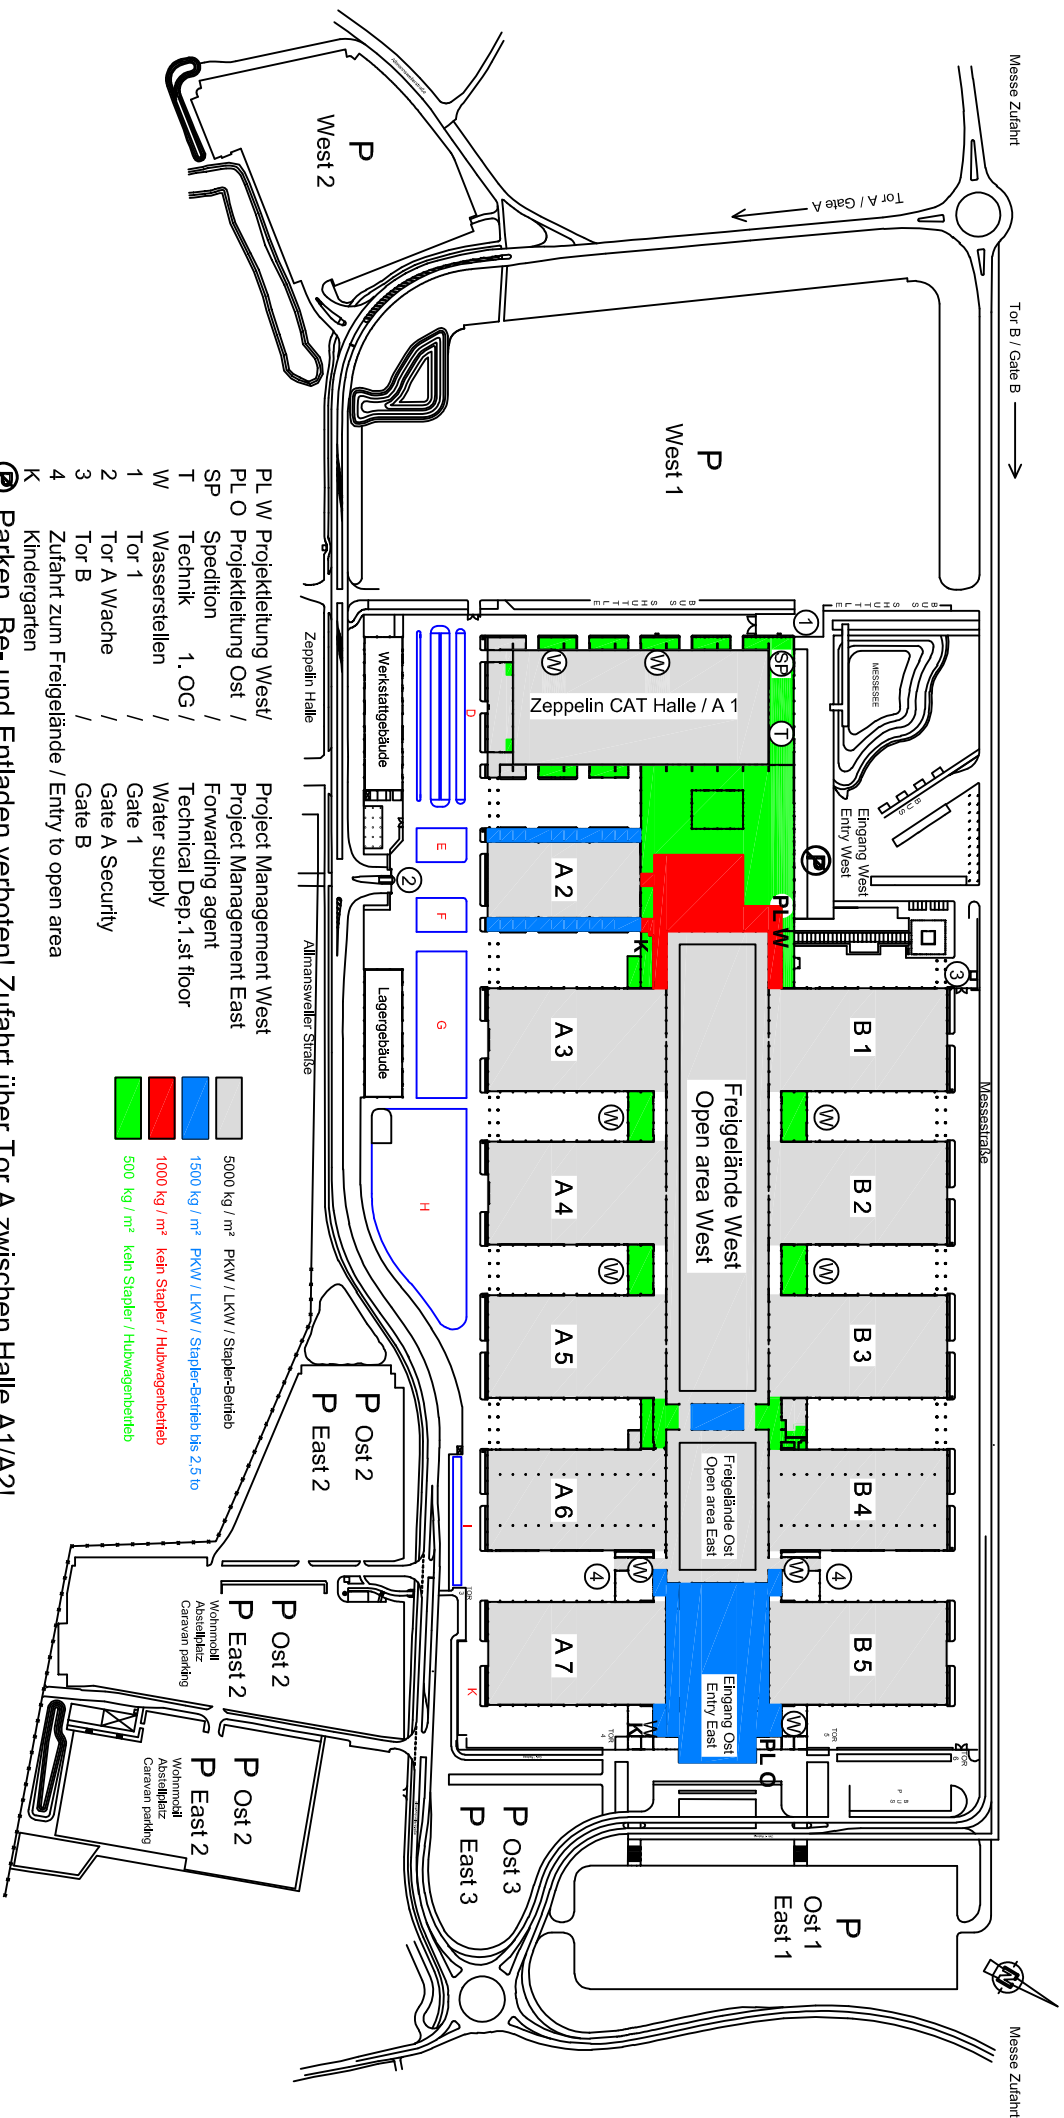

- PL W Projektierung West / Project Management West
- PL O Projektierung Ost / Project Management East
- SP Spedition / Forwarding agent
- T Technik 1. OG / Technical Dep. 1. st floor
- W Wasserstellen / Water supply
- 1 Tor 1 / Gate 1
- 2 Tor A Wache / Gate A Security
- 3 Tor B / Gate B
- 4 Zufahrt zum Freigelände / Entry to open area
- K Kindergarten
- P** Parken, Be- und Entladen verboten! Zufahrt über Tor A zwischen Halle A1/A2! Parking, loading and unloading prohibited! Access through gate A between hall A1/A2